



LA FERME DU MANET

Congrès - Conventions - Séminaires


Demazis

*Salle de réunion et de réception spacieuse disposant d'une ouverture directe sur le parc, d'un hall d'accueil, de sanitaires privés, et d'un espace traiteur.
(Rénovation octobre 2009)*

Surface					
79 m ²	28	72	32	60/79	79



Situation

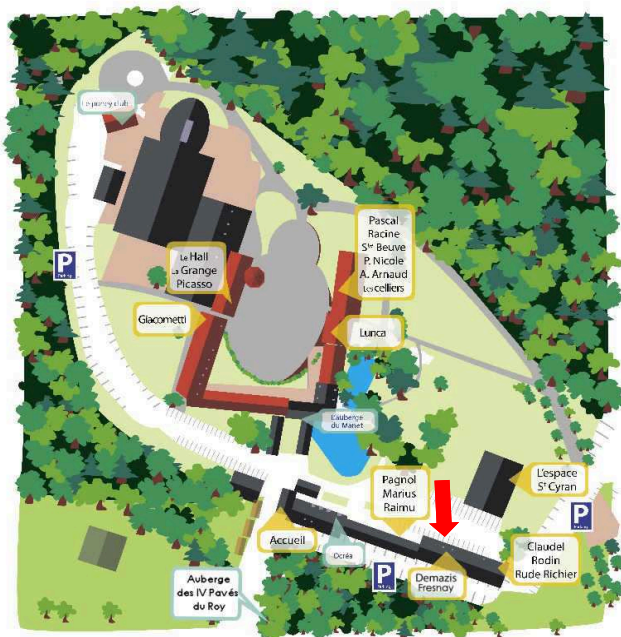

DESCRIPTION:

- Hall d'accueil
- Sol PVC ton beige
- Poutres apparentes
- Murs blanc cassé, parement de pierre et panneaux décoratifs rouge
- Hauteur sous plafond 2.80 m
- Lumière du jour
- Sanitaires, vestiaires
- Eclairage de service et d'ambiance
- Wi-Fi - Ecran


Office traiteur (accès direct sur rue):

- Réfrigérateur -
- cuisinière 4 feux et four
- machine à laver la vaisselle



La Ferme du Manet

Demazis

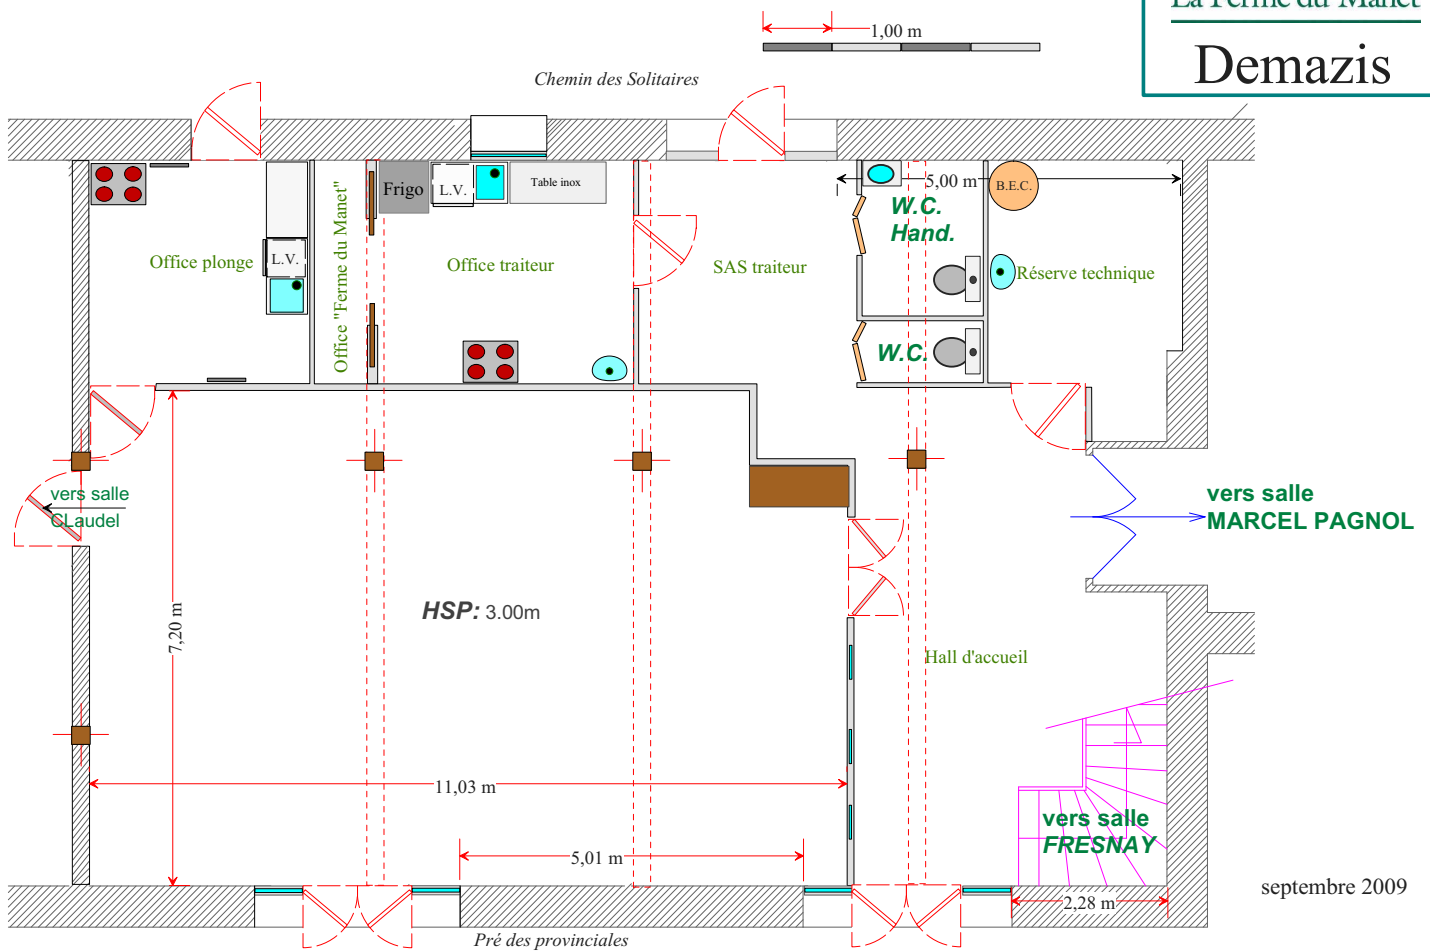

septembre 2009