



Congrès - Conventions - Séminaires

Raimu

Rénovée en 2006, cette salle très lumineuse ouvre de plain-pied sur les vastes espaces verts du Pré des Provinciales.

Surface					
58 m ²	22	60	30	50	80

DESCRIPTION:

- Sol en résine ton « pierre et brique »
- Poutres apparentes
- Hauteur sous poutres 2.50 m
- Lumière du jour
- Sanitaires, vestiaires
- Wi-Fi

ligne directe: 01.30.12.30.12

INDICATIONS:

- Office traiteur:
- Réfrigérateur
- Évier
- Four à air pulsé




Réunion pour 15 personnes




Déjeuner pour 50 personnes

Situation

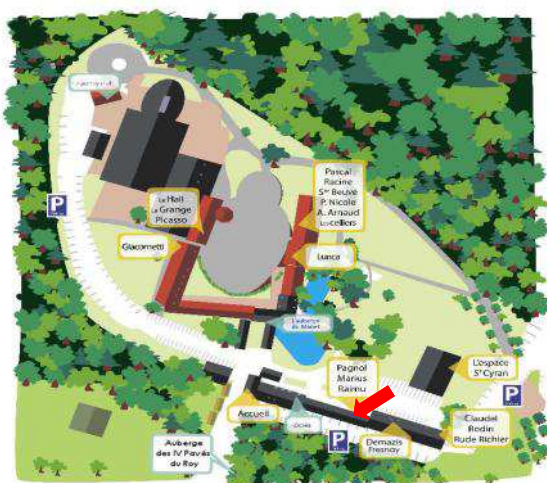


Réunion pour 30 personnes

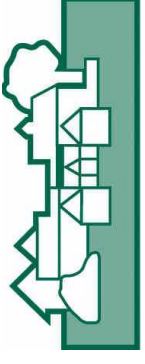


La Ferme du Manet

Raimu

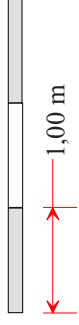

Coté rue des solitaires

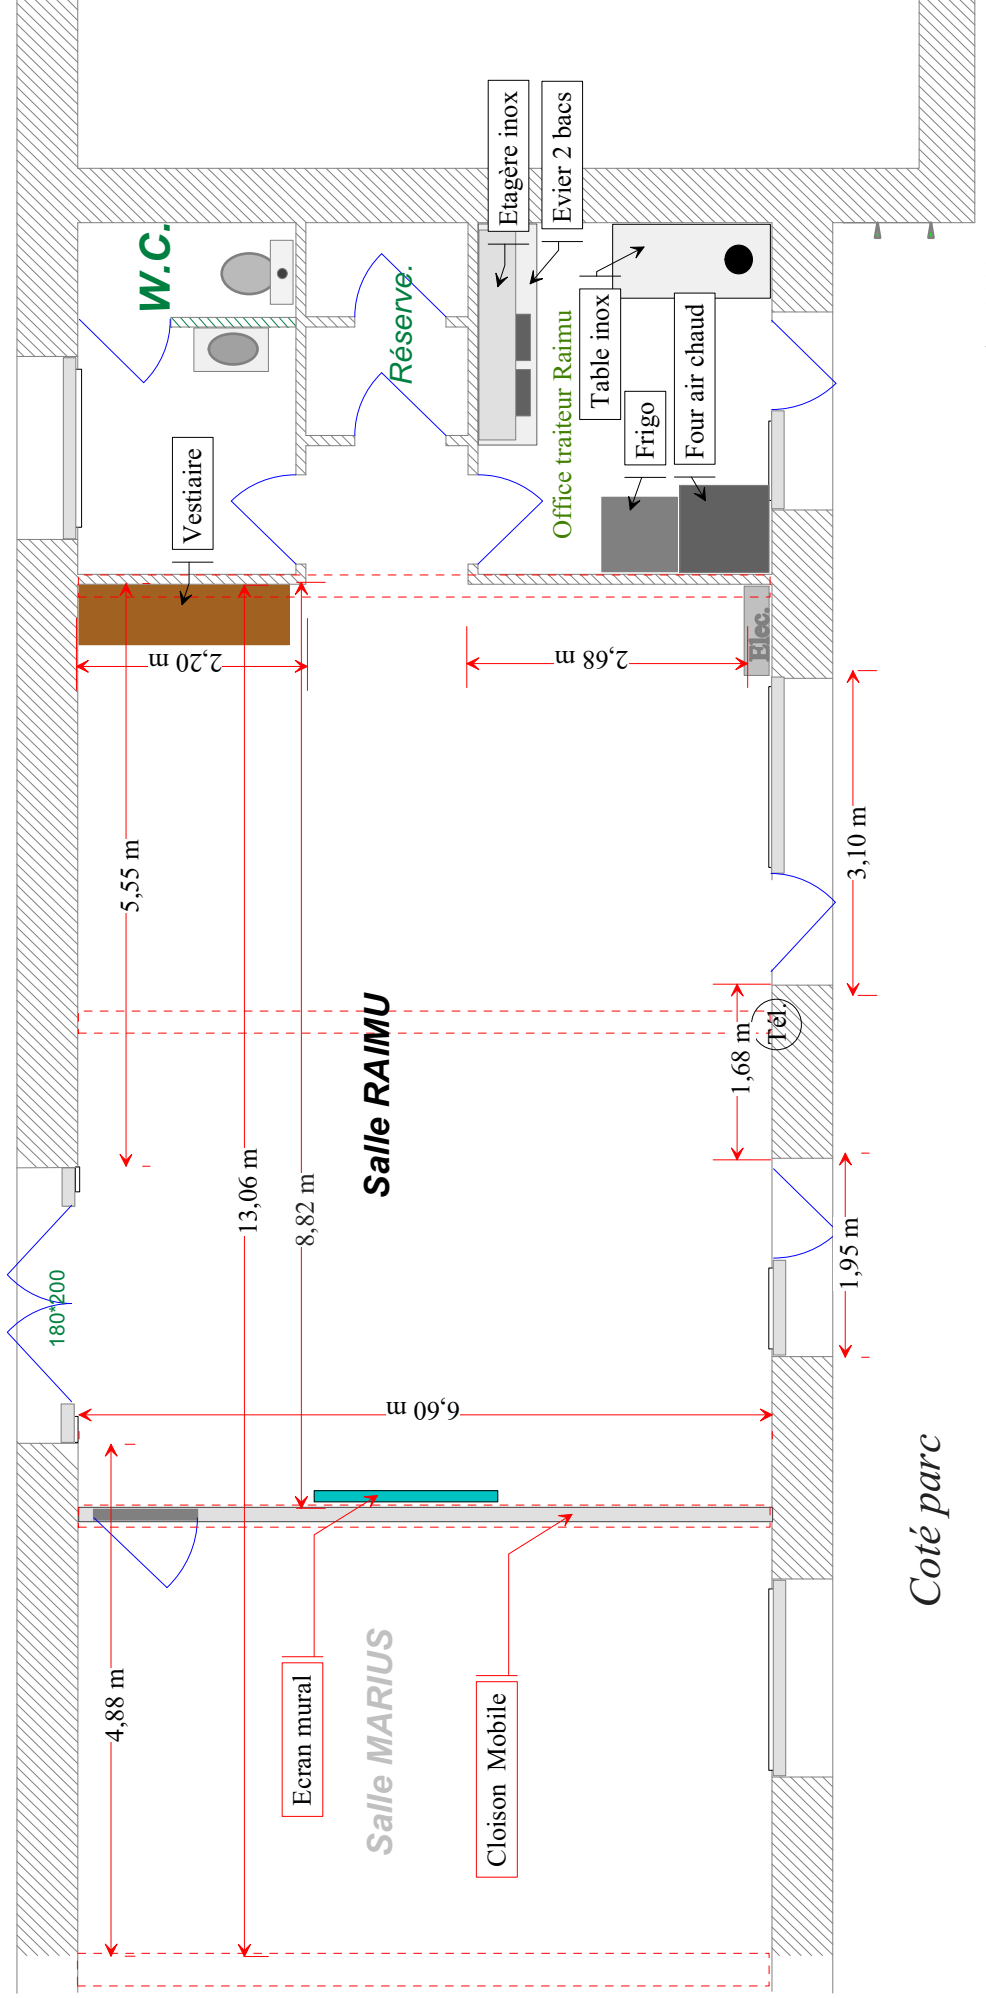

Novembre 2008