



Congrès - Conventions - Séminaires

Raimu Marius Pagnol

L'ensemble offre une belle surface lumineuse de 203 m² ouvrant directement sur les espaces verts.

Surface					
203 m ²	+50	150	120	160	300

DESCRIPTION:

- Sol en résine ton 'pierre et brique'
- Poutres
- Murs texture « ton pierre »
- Hauteur sous poutres 2.50 m
- Lumière du jour
- Sanitaires, vestiaires
- Wi-Fi

ligne directe: 01.30.12.30.11
01.30.12.30.12


INDICATIONS:

- Office traiteur:
- Réfrigérateur
- Évier
- Four à air pulsé




Réunion pour 80 personnes

Situation

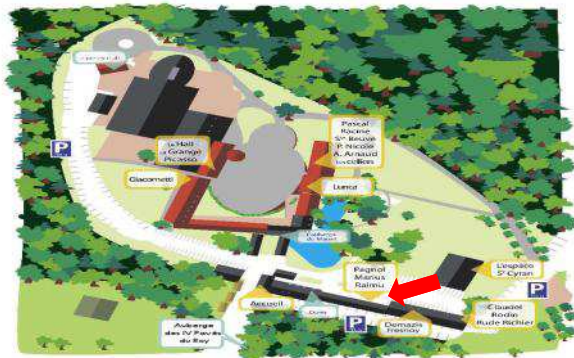


Réunion 50 personnes

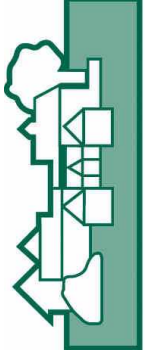


La Ferme du Manet

Raimu & Pagnol

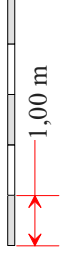

Coté rue des solitaires

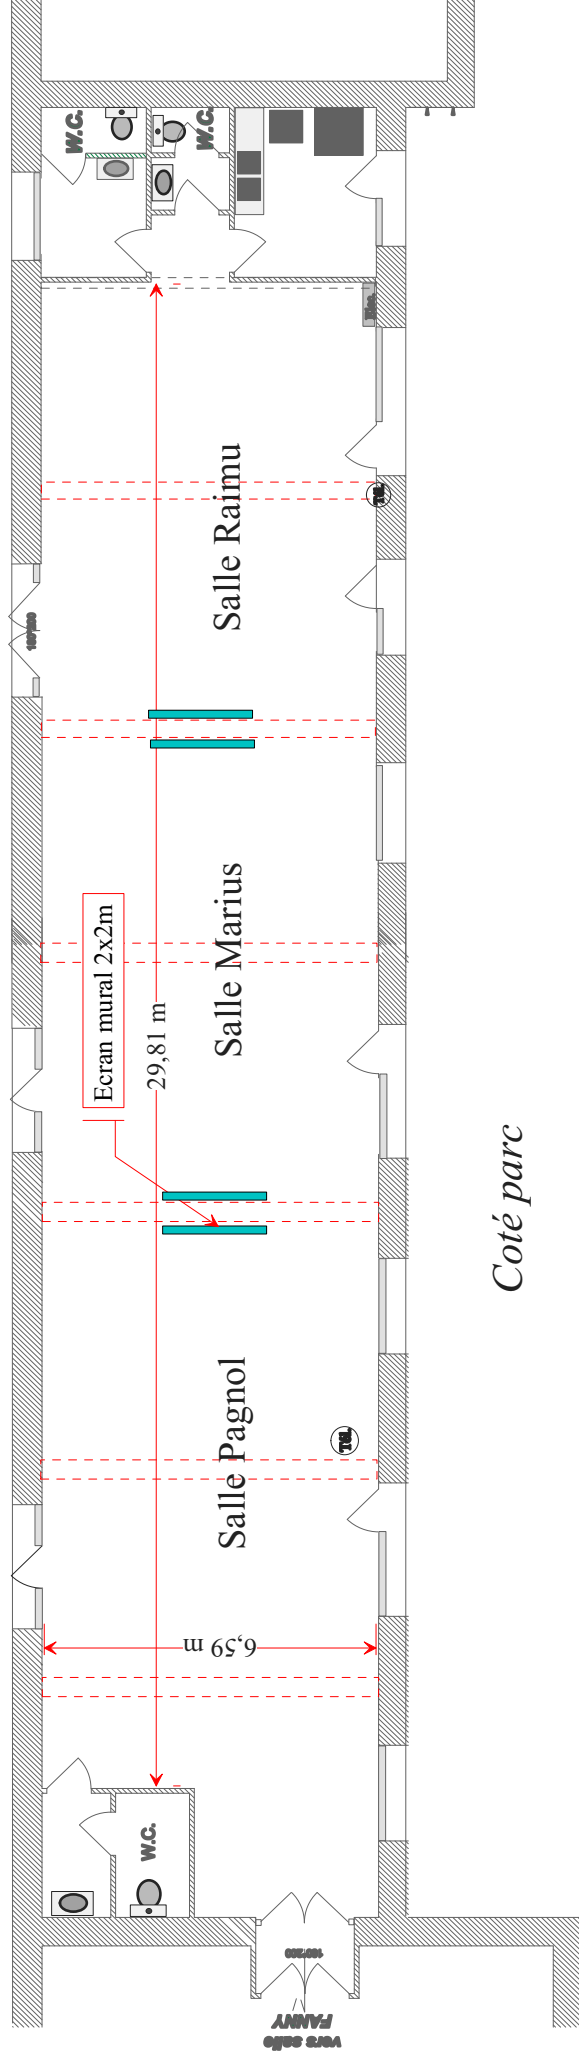

Coté parc